


Doppelhaushälfte mit Terrasse und Garten, Top 13A

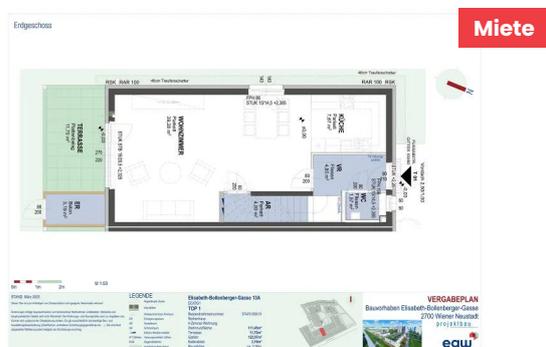

**Elisabeth Bollenberger-Gasse 7 und 11-17 /
Top 13A
2700 Wiener Neustadt**

Nutzfläche	111,45 m²
Zimmer	4
Miete brutto	€ 1.600,59 (inkl. Betriebskosten und Umsatzsteuer)
Eigenmittel	€ 53.526,00
Objekt Nr.	37470-009

ein viertel grün – BF 6b, 17 Reihen- u. Doppelhäuser in Wiener Neustadt

ÜBERSICHT

Objektart	Reihenhaus	Kategorie	Neubau
Rechtsform	Miete	Befristung	Unbefristet
Finanzierung	Gefördert	Geschoss	Erdgeschoss
Förderung	NÖ 2005 rückz.AZ	Fertigstellung	September 2025

DETAILS

- Die Reihenhäuser und Doppelhaushälften bei diesem Projekt bestehen aus:
- 4 Zimmer inklusive Wohnküche
- 1 Schrankraum
- 1 Vorraum
- 1 Badezimmer
- 1 Bad mit WC
- 1 WC
- 1 Abstellraum
- 1 Terrasse (11,70 m²)
- 1 Garten (122,07 m²)
- Bei Interesse für diese Doppelhaushälfte bitten wir um eine unverbindliche Reservierung über unsere Homepage, www.egw.at.

AUSSTATTUNG REIHENHAUS

- Parkettböden und Keramikboden
- Fußbodenheizung
- Außenjalousien

AUSSTATTUNG WOHNHAUSANLAGE

- Autoabstellplätze in der Garage


LAGE


Direkt angrenzend ans Areal ist die Merkurcity die mit Geschäften des täglichen Bedarfs fußläufig erreichbar ist. Die Linie K verbindet das Areal direkt mit dem Zentrum von Wiener Neustadt. Über die A2 ist Wien innerhalb von 40 Minuten mit dem Auto erreichbar.

Energieausweis: HWB: 34,40 kWh/m²a (Energieklasse b) – fGEE: 0,82 (Energieklasse a) – Gültig bis: 09.01.2035



EXPOSÉ

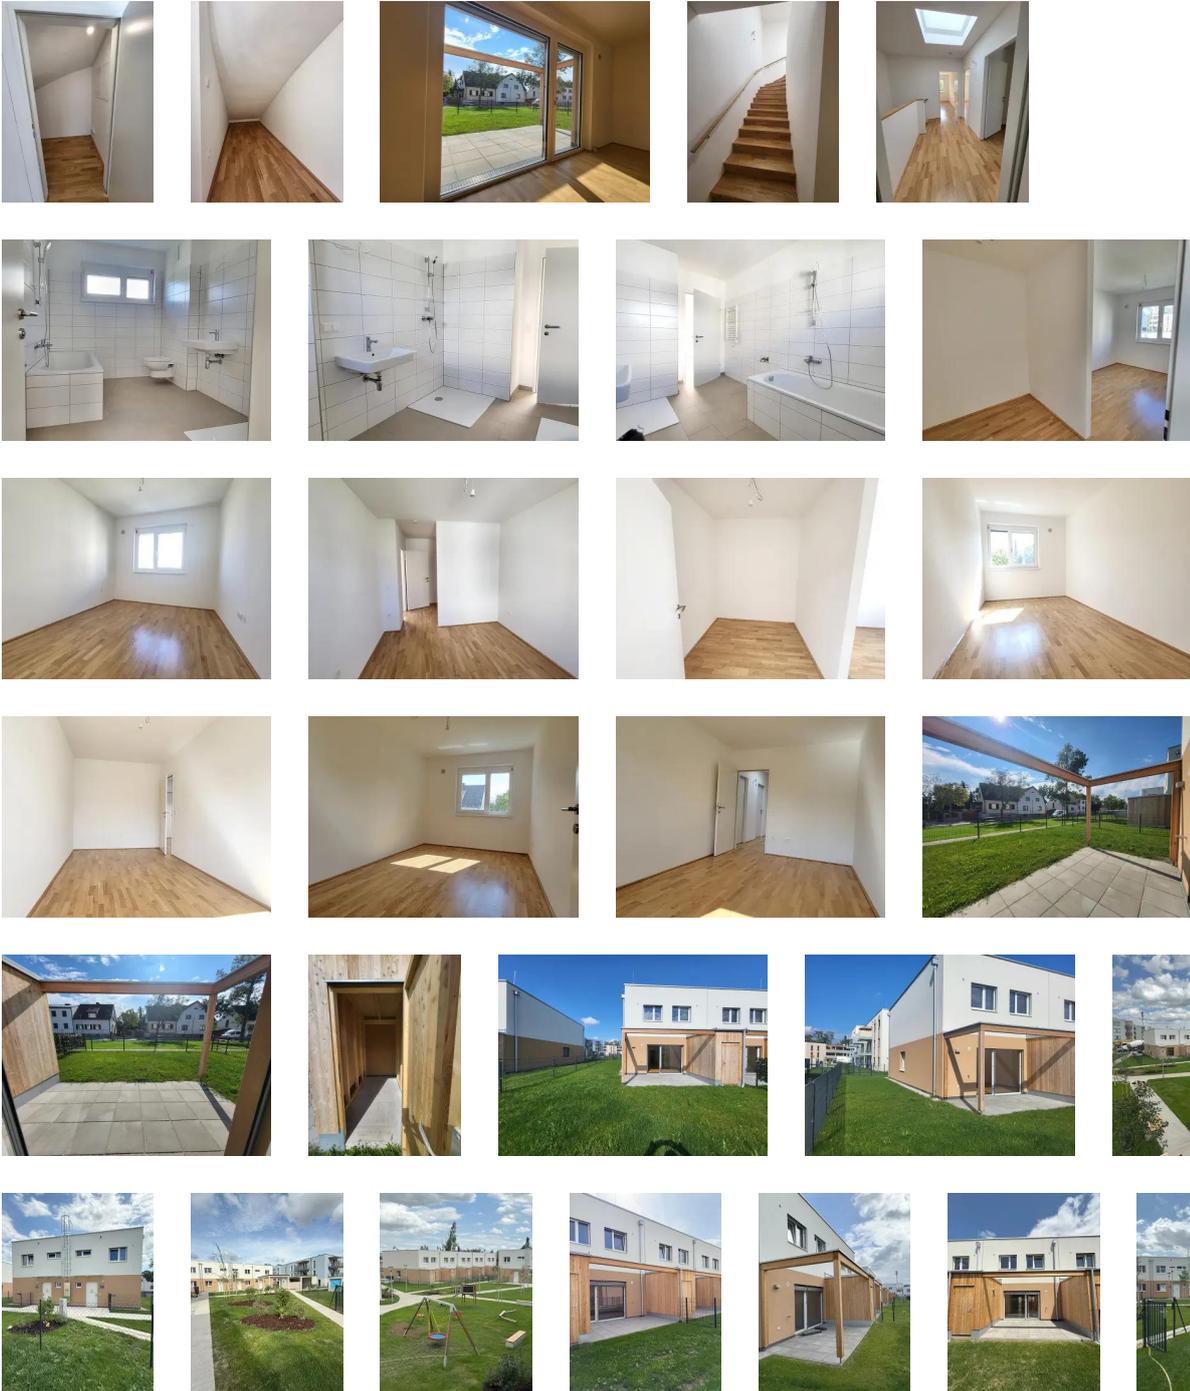

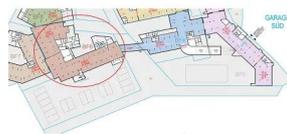


ANSPRECHPARTNERIN

Ingrid Helige

Immobilienvergabe

+43 1 545 15 67 - 603

einviertelgruen@egw.at

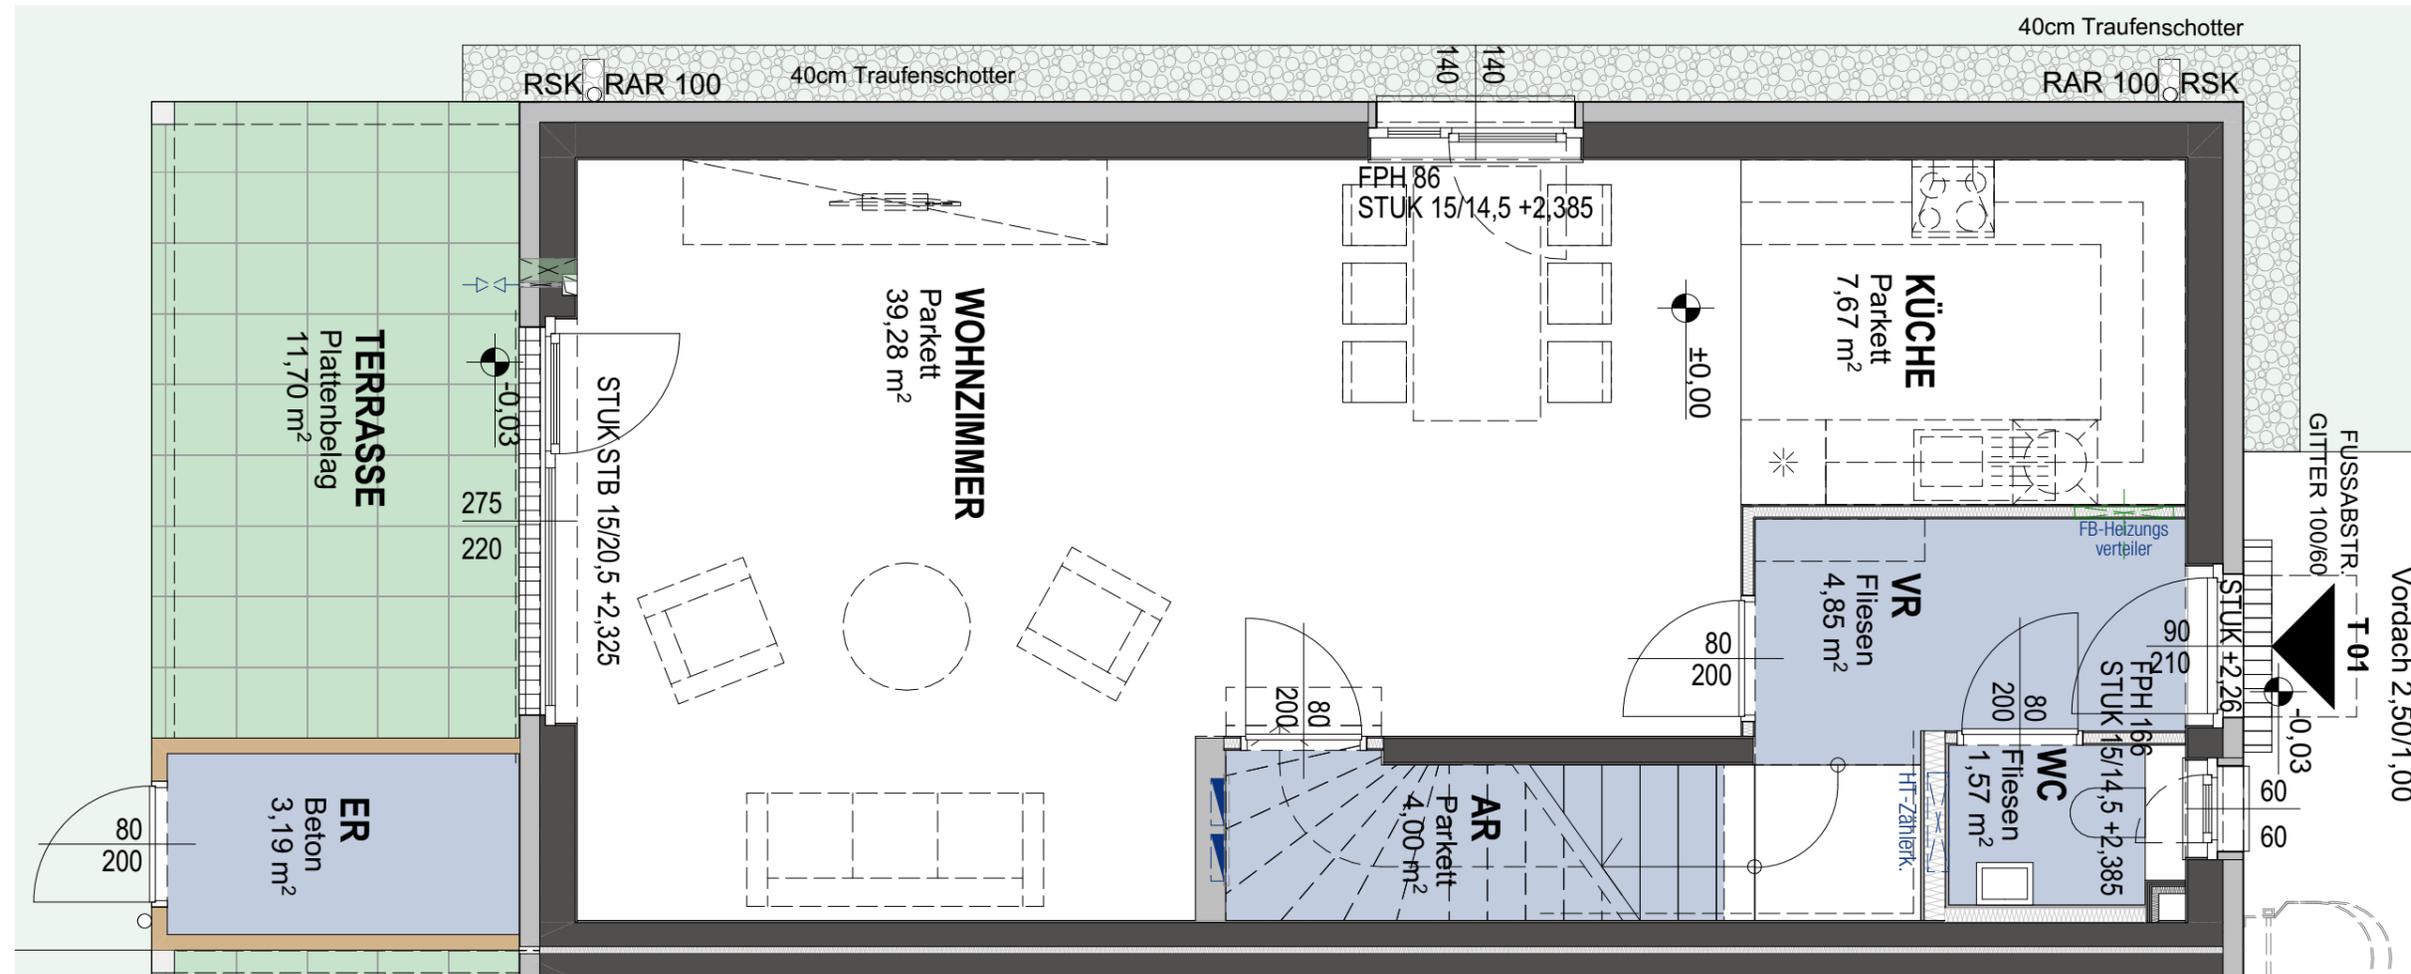

M 1:50

STAND: März 2025

Dieser Plan ist zum Anfertigen von Einbaumöbeln nicht geeignet. Naturmaße nehmen!

Änderungen infolge haustechnischer und konstruktiver Maßnahmen vorbehalten. Statische und bauphysikalische Details sind nicht Planinhalt. Die Wohnungs- und Raumgrößen sind ca.-Angaben und können sich aufgrund der Detailplanung ändern. Es gilt ausschließlich die jeweilige Bau- und Ausstattungsbeschreibung (Oberflächen, enthaltene Einrichtungsgegenstände etc. ...). Die strichliert dargestellte Möblierung dient lediglich als Einrichtungsvorschlag.

LEGENDE

-  Abgehängte Decke
-  Wandlüfter
-  Wasseranschluss Freiraum
-  ER Einlagerungsraum
-  AR Abstellraum
-  SR Schrankraum
-  Elektro/ Medienverteiler
-  HT-Zählerk. Heizungsverteiler/ Zähler
-  RAR Regenabfallrohr
-  Installationsfreie Wand
-  Holzständerwand

Elisabeth-Bollenberger-Gasse 13A

EG/OG1

TOP 1

Bestandnehmernummer: 37470 009 01
 Reihenhaus
 4-Zimmer-Wohnung
 Wohnnutzfläche: **111,45m²**
 Terrasse: **11,70m²**
 Garten: **122,07m²**
 Kellerabteil: **3,19m²**
 Raumhöhe: ca. 2,50m



VERGABEPLAN
 Bauvorhaben Elisabeth-Bollenberger-Gasse
 2700 Wiener Neustadt






projektbau

planung | projektleitung | bauleitung



1.Obergeschoss

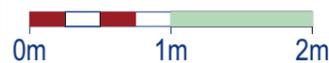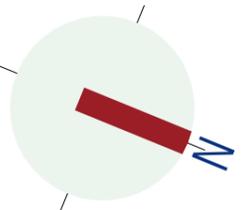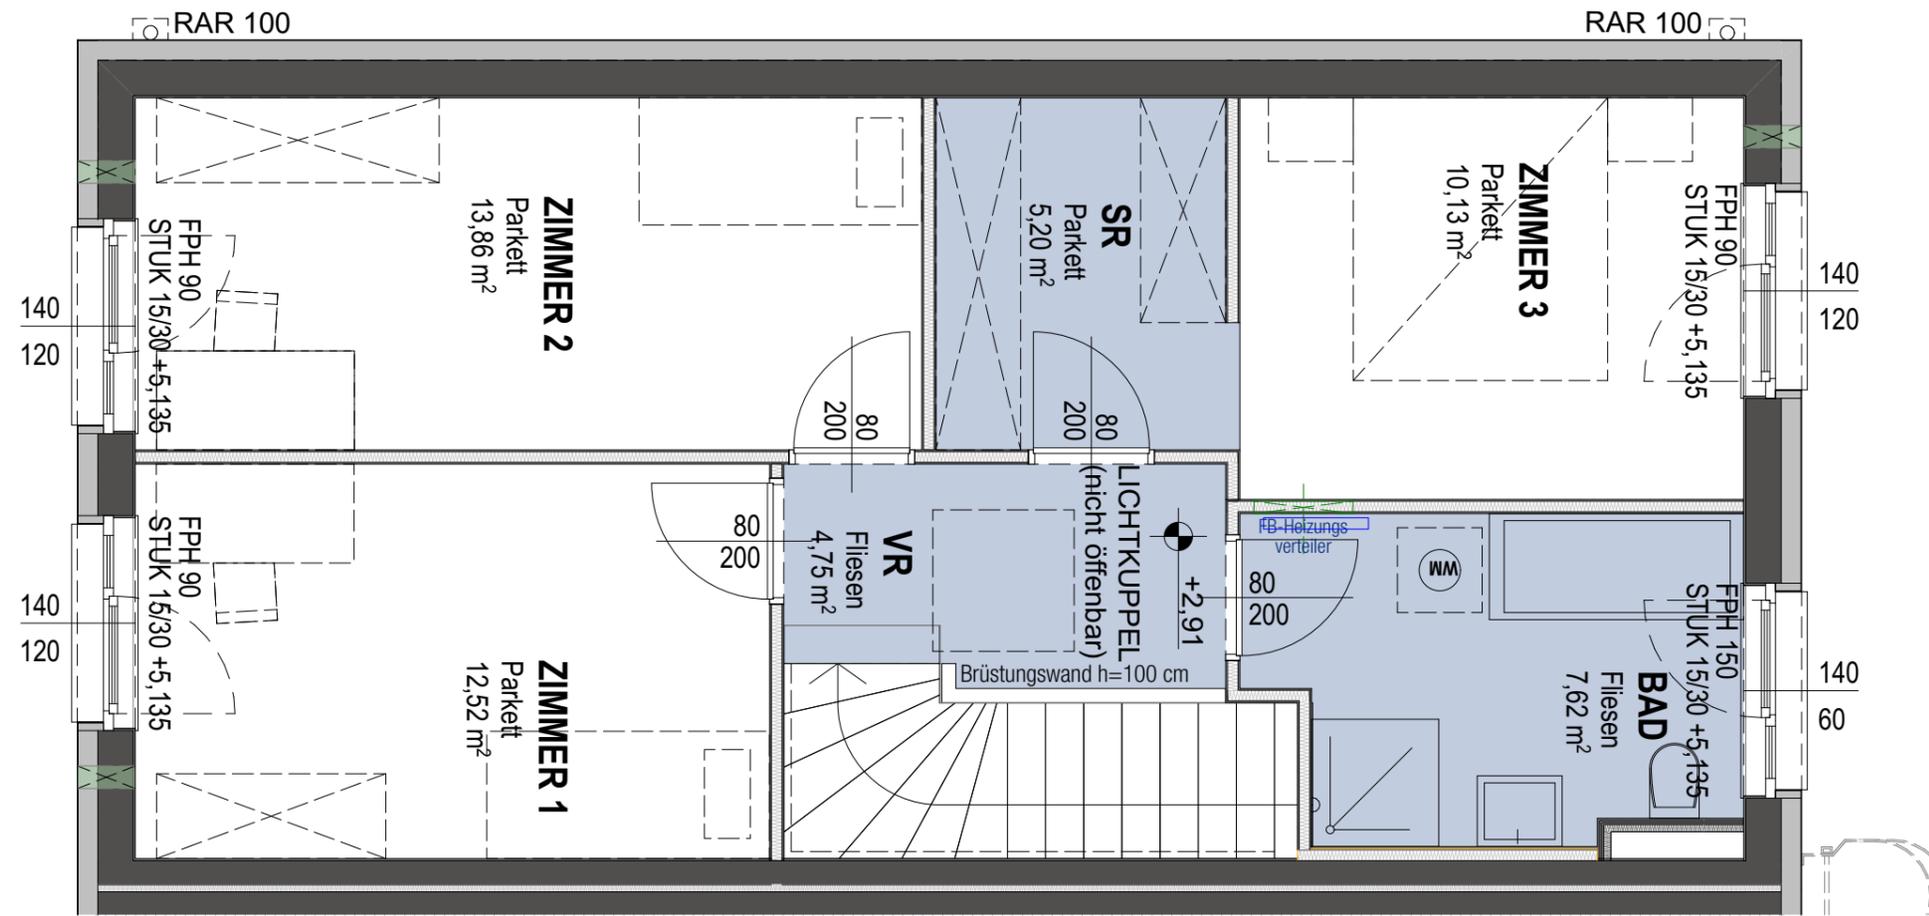

M 1:50

STAND: März 2025

Dieser Plan ist zum Anfertigen von Einbaumöbeln nicht geeignet. Naturmaße nehmen!

Änderungen infolge haustechnischer und konstruktiver Maßnahmen vorbehalten. Statische und bauphysikalische Details sind nicht Planinhalt. Die Wohnungs- und Raumgrößen sind ca.-Angaben und können sich aufgrund der Detailplanung ändern. Es gilt ausschließlich die jeweilige Bau- und Ausstattungsbeschreibung (Oberflächen, enthaltene Einrichtungsgegenstände etc. ...). Die strichliert dargestellte Möblierung dient lediglich als Einrichtungsvorschlag.

LEGENDE

- Abgehängte Decke
- Wandlüfter
- Wasseranschluss Freiraum
- ER Einlagerungsraum
- AR Abstellraum
- SR Schrankraum
- Elektro/ Medienverteiler
- HT-Zählerk. Heizungsverteiler/ Zähler
- RAR Regenabfallrohr
- Installationsfreie Wand
- Holzständerwand

Elisabeth-Bollenberger-Gasse 13A

EG/OG1

TOP 1

Bestandnehmernummer: 37470 009 01

Reihenhaus

4-Zimmer-Wohnung


Wohnnutzfläche: 111,45m²

Terrasse: 11,70m²

Garten: 122,07m²

Kellerabteil: 3,19m²

Raumhöhe: ca. 2,50m

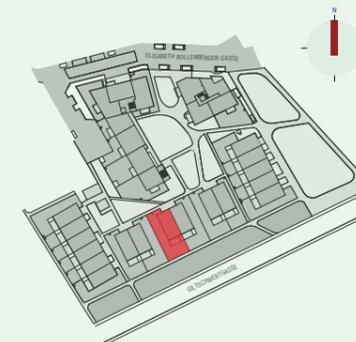

VERGABEPLAN
Bauvorhaben Elisabeth-Bollenberger-Gasse
2700 Wiener Neustadt





projektbau

planung | projektsmanagement | bauleitung



Erdgeschoss

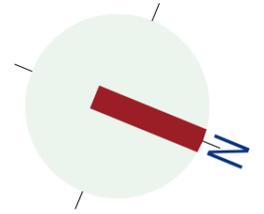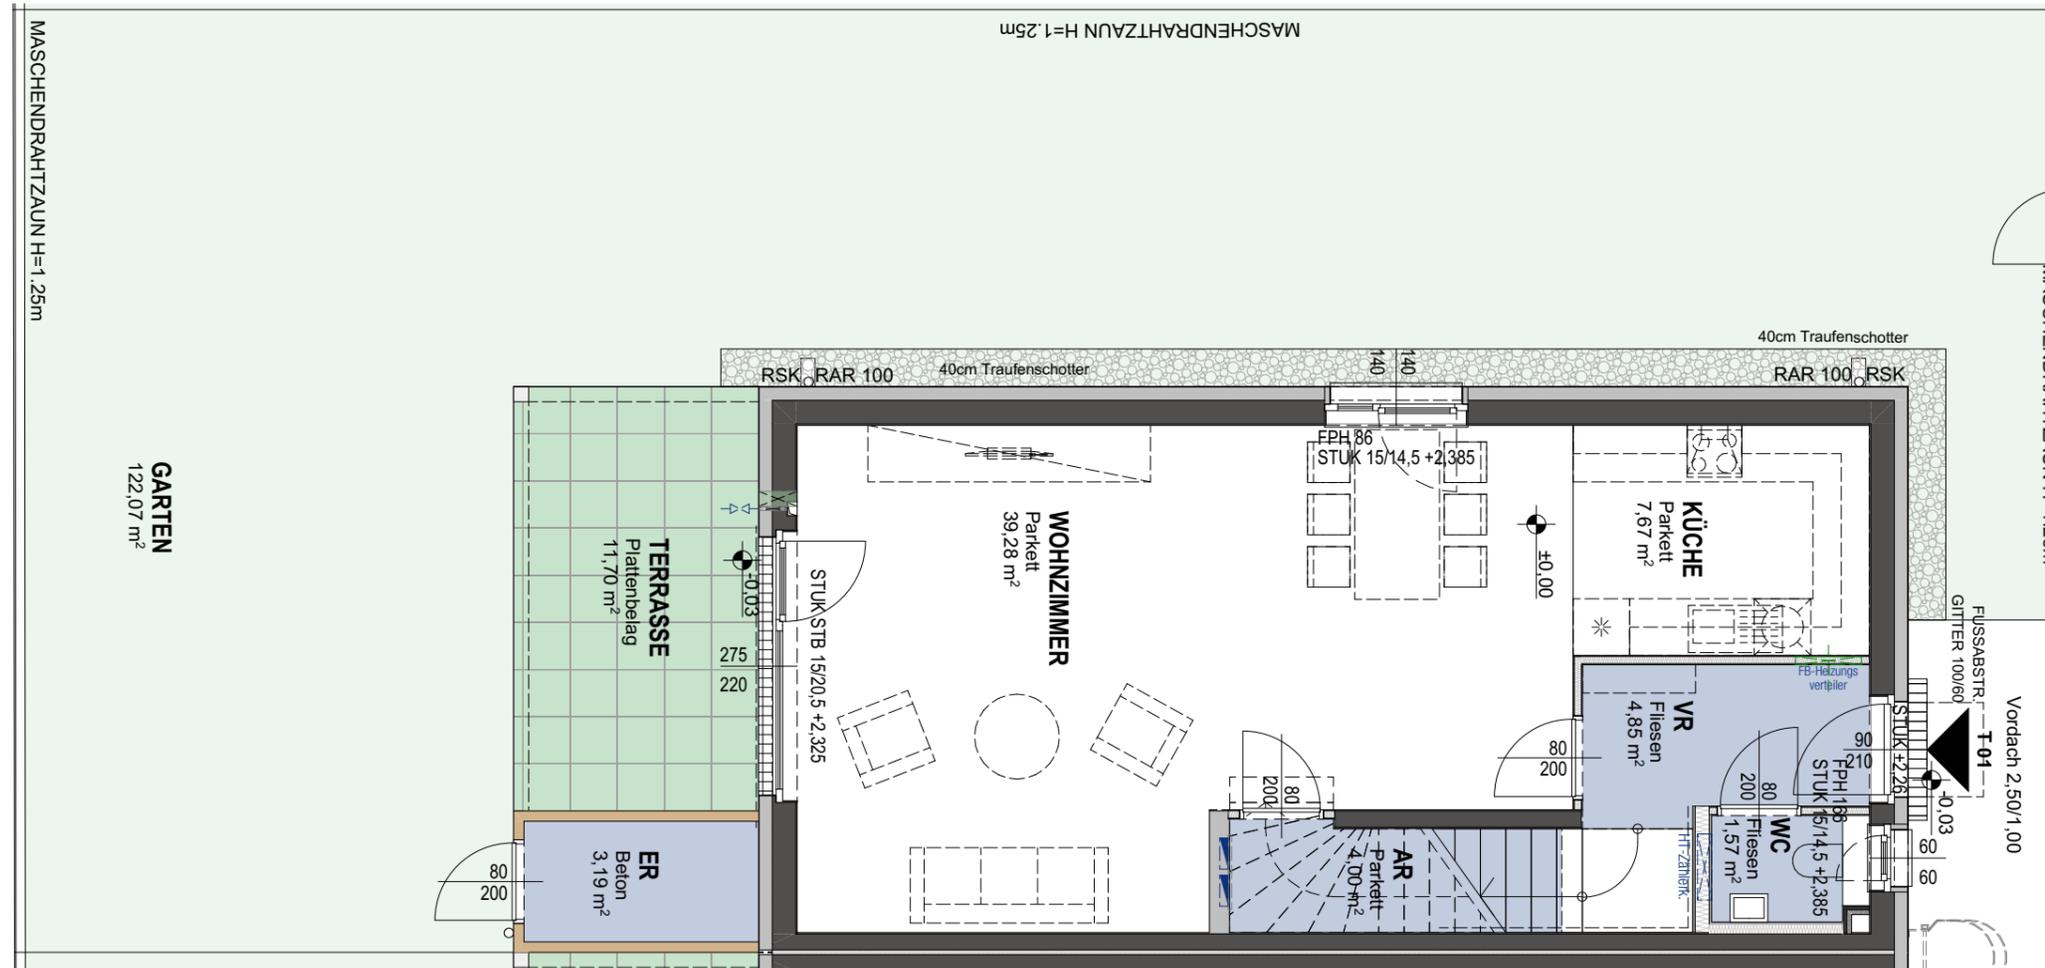

M 1:75

STAND: März 2025

Dieser Plan ist zum Anfertigen von Einbaumöbeln nicht geeignet. Naturmaße nehmen!

Änderungen infolge haustechnischer und konstruktiver Maßnahmen vorbehalten. Statische und bauphysikalische Details sind nicht Planinhalt. Die Wohnungs- und Raumgrößen sind ca.-Angaben und können sich aufgrund der Detailplanung ändern. Es gilt ausschließlich die jeweilige Bau- und Ausstattungsbeschreibung (Oberflächen, enthaltene Einrichtungsgegenstände etc. ...). Die strichliert dargestellte Möblierung dient lediglich als Einrichtungsvorschlag.

LEGENDE


- Abgehängte Decke
- Wandlüfter
- Wasseranschluss Freiraum
- ER Einlagerungsraum
- AR Abstellraum
- SR Schrankraum
- Elektro/ Medienverteiler
- HT-Zählerk. Heizungsverteiler/ Zähler
- RAR Regenabfallrohr
- Installationsfreie Wand
- Holzständerwand

Elisabeth-Bollenberger-Gasse 13A

EG/OG1

TOP 1

Bestandnehmernummer: 37470 009 01
 Reihenhaus
 4-Zimmer-Wohnung
 Wohnnutzfläche: **111,45m²**
 Terrasse: **11,70m²**
 Garten: **122,07m²**
 Kellerabteil: **3,19m²**
 Raumhöhe: ca. 2,50m

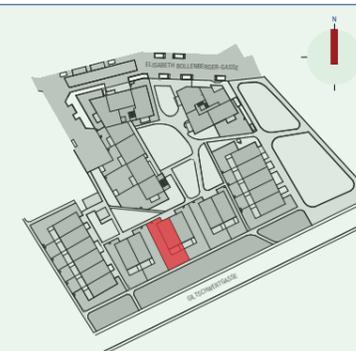

VERGABEPLAN
 Bauvorhaben Elisabeth-Bollenberger-Gasse
 2700 Wiener Neustadt



projektbau
planung | projektsmanagement | bauleitung

