

EXPOSÉ




ANSPRECHPARTNERIN



Andrea Marijanovic

Wohnungswechsel-Team

01 / 545 15 67 - 125

andrea.marijanovic@egw.at


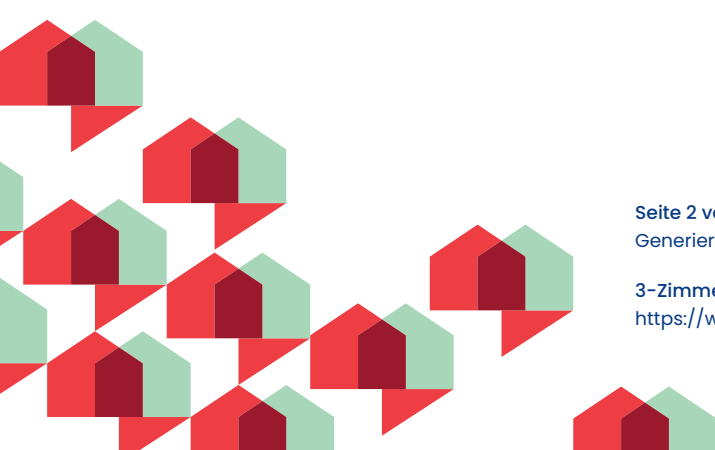


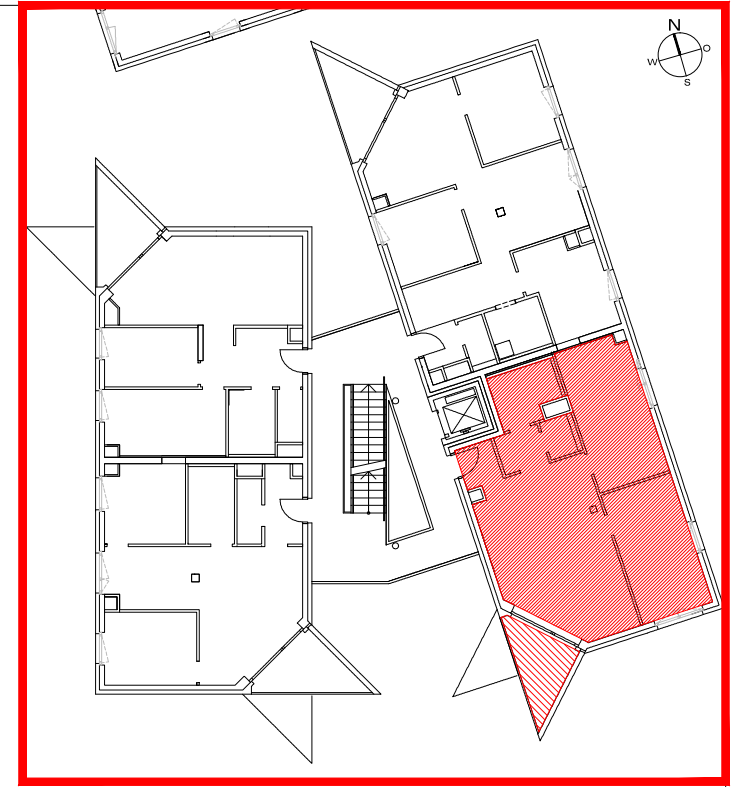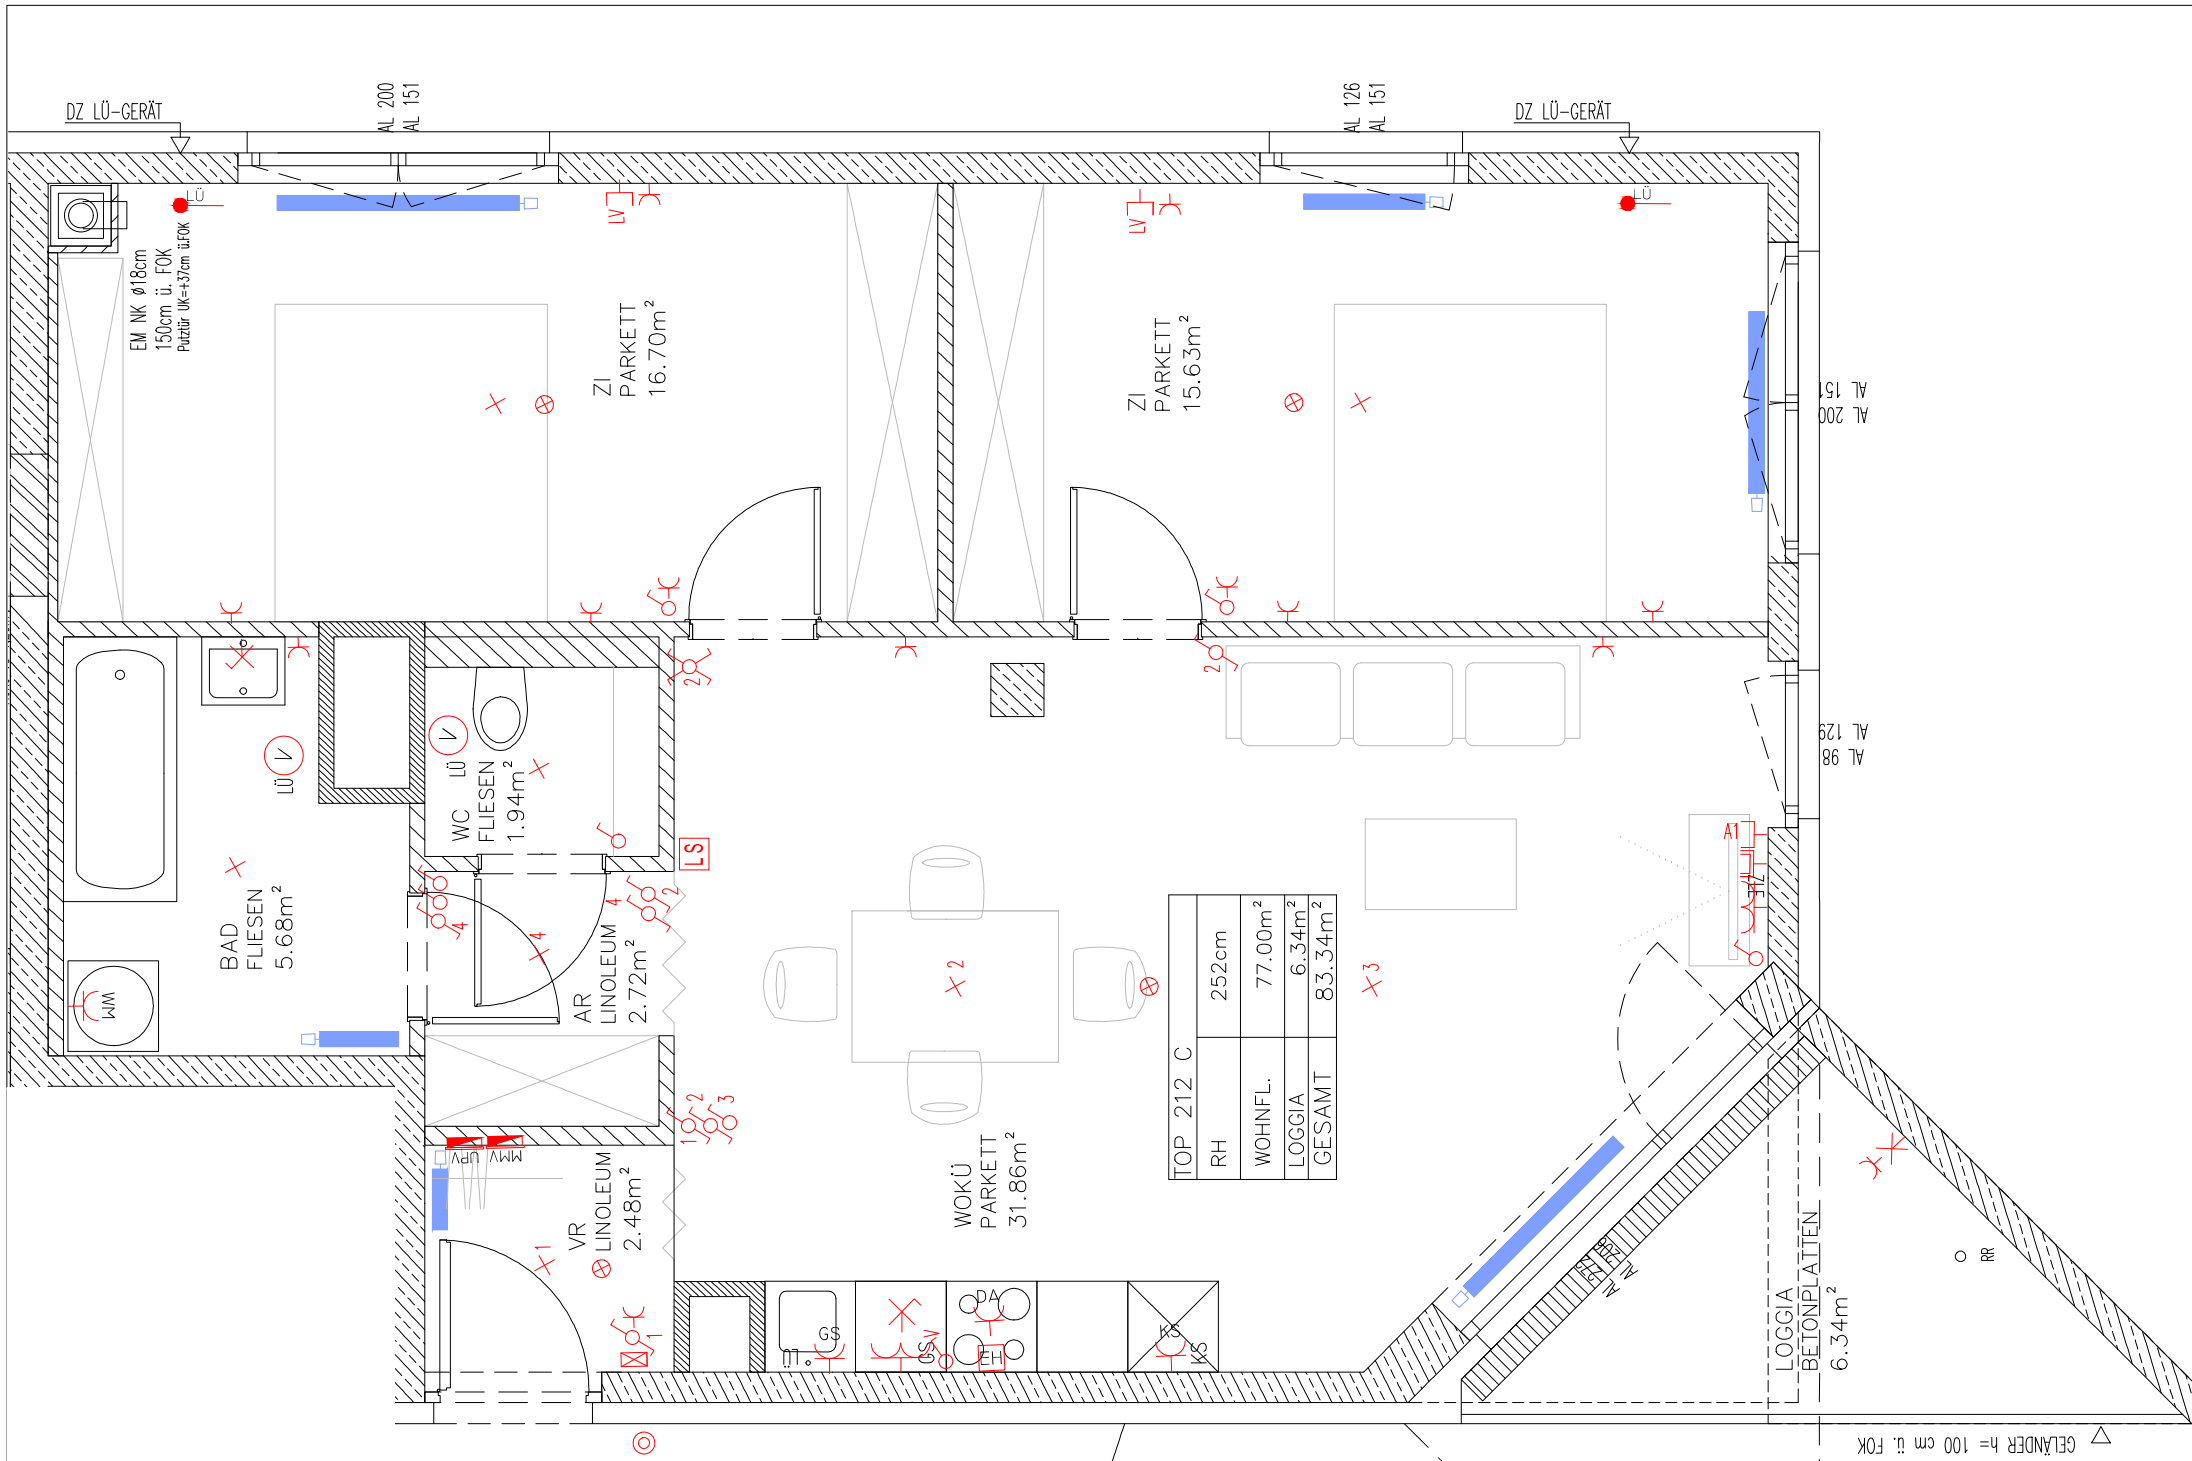

LEGENDE

- WOHNUNGSVERTEILER
- AUS-, WECHSEL-, KREUZ- UND SERIENSCHALTER
- ANSCHLUSS E-HERD-DOSE
- DOPPEL- U. I-FACH-SCHUKO STECKDOSE
- TASTER
- VENTILATOR
- DEZENTRALES LÜFTUNGSGERÄT
- STAHLBETON
- ZIEGEL
- GIPSKARTON
- WÄRMEDÄMMVERBUNDSYSTEM
- VORHANG MÖGLICH
- DL 80/200 INNENTÜREN
- DL 90/200 HAUSEINGANGSTÜRE
- DECKEN U. WANDAUSLASS GESCHALTET
- MEDIENVERTEILER
- WANDAUSLASS DIREKT NICHT GESCHALTET
- MEDIENDOSE LEERDOSE MIT BLINDECKEL
- ANTENNENANSCHLUSSDOSE
- GSA-INNENSPECHSTELLE
- RAUCHMELDER
- MEDIENDOSE A1 MIT BLINDECKEL
- ZULUFTELEMENT
- ABGEHÄNGTE DECKE
- GESCHIRRSPÜLER
- KÜHLSCHRANK
- LÜFTUNG
- NOTKAMIN
- EINMÜNDUNG
- REGENROHR
- WASCHMASCHINE
- SCHALTER KÜCHENLÜFTUNG
- SCHALTER LÜFTUNG

Änderungen infolge Behördenauflagen, haustechnischer und konstruktiver Massnahmen vorbehalten. Statische und bauphysikalische Details sind nicht Planinhalt. Die Wohnungs- und Raumgrößen sind ca-Angaben und können sich aufgrund der Detailplanung ändern. Einrichtung erfolgt lt. Ausstattungsbeschreibung. Heizkörpersymbole sind nicht massgenau und definieren nur die voraussichtliche Lage. Dieser Plan ist zum Anfertigen von Einbaumöbeln nicht geeignet. Naturmaße nehmen!

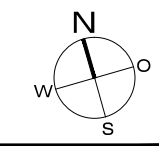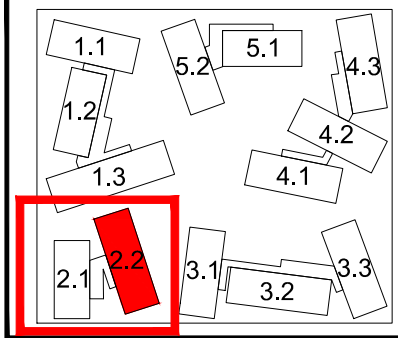

BAUTRÄGER
EGW-Erste gem. Wohnungsgesellschaft
Heimstätte Gesellschaft m.b.H.
Emil - Kralik - Gasse 3, 1050 Wien



ARCHITEKTUR / PLANVERFASSER
PPAG architects ztgnbh
Damböckgasse 4, 1060 Wien



SLIM CITY Seestadt Aspern Baufeld D8

WOHNFLÄCHE: 77,0m²
LOGGIA: 6,34m²
WOHNNUTZFLÄCHE: 83,34m²
TERRASSE:
BALKON:
KELLERABTEIL: ca.2m²

VERGABEPLAN
27.11.2013
M. 1:50
Index Ba

TOP 212
HAUS: 2.2
GESCHOSS: 01
TYP: 3 Zimmer

MARIA-TUSCH-STRASSE 7 SEESTADT ASPERN 1220 WIEN