
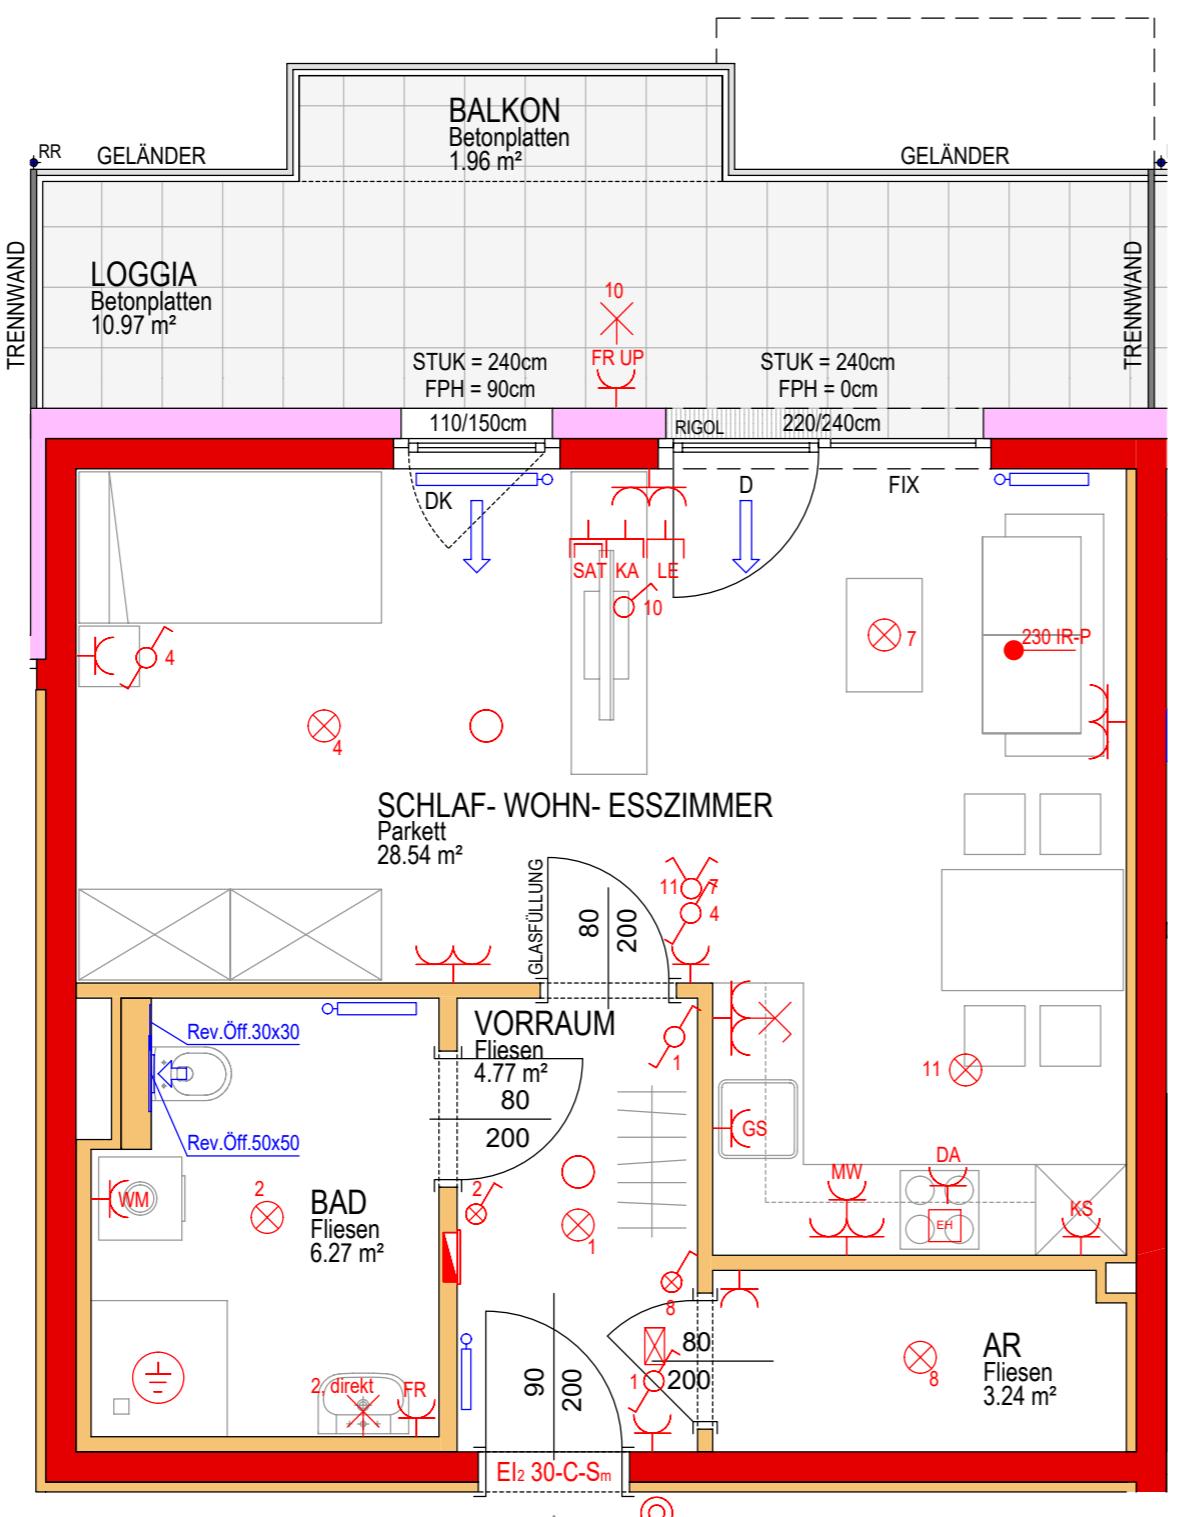


0 1 2 3 4 5 6 7 8m

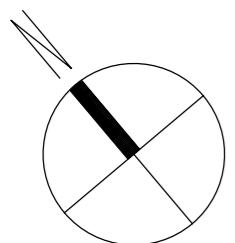

EGW Wohnbau gemeinnützige Ges.m.b.H., Emil-Kralik-Gasse 3, 1050 Wien

WOHNHAUSANLAGE  
EBERGASSING  
Ferdinand Hanusch-Straße 2, Stiege 1 - 4, 2435 Ebergassing

**02\_24**

STIEGE 2  
Ferdinand Hanusch-Straße 2

Stiegennummer / Türnummer


WOHNUNGSPLAN 1:50

**3717005601**

Ebene: 2. OG  
Wohnnutzfläche: 42,82 m²  
Loggia / Balkon: 12,93 m²  
Kellerabteil Nr.: 02\_24  
Kellerabteil Fläche: 5,76 m²

#### Legende:

✗	Wandlichtauslass geschaltet
✗	Wandlichtauslass nicht geschaltet
⊗	Deckenlichtauslass geschaltet
○	Rauchmelder
FR UP	Feuchtraumsteckdose Loggia/Balkon

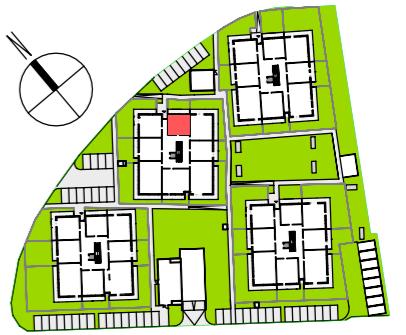

LAGE IM PROJEKT (kein Maßstab):

Hinsichtlich Boden- und Wandbelege, sowie der Elektro-, Sanitär- und sonstigen Ausstattung gilt ausschließlich die jeweils aktuelle Bau- und Ausstattungsbeschreibung. Sonstige Einrichtungsgegenstände dienen nur der Veranschaulichung und werden nicht mitgeliefert. Heizkörper sind nur als Symbole dargestellt und entsprechen nicht der tatsächlichen Größe. Unverbindliche Plankopie!

Änderungen während der Bauausführung vorbehalten. Alle Quadratmeterangaben sind nach Rohbaumaßen berechnet. Vorbehaltlich technischer und konstruktiver Änderungen.