



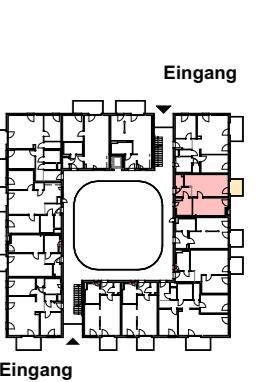

Atriumhaus - Wohnhaus

Vergabeplan 1:50 **Stand 03.02.2021**
Verrechnungsnr.: 3723 001501 T.OG/15

Top 15 TYP B Obergeschoss

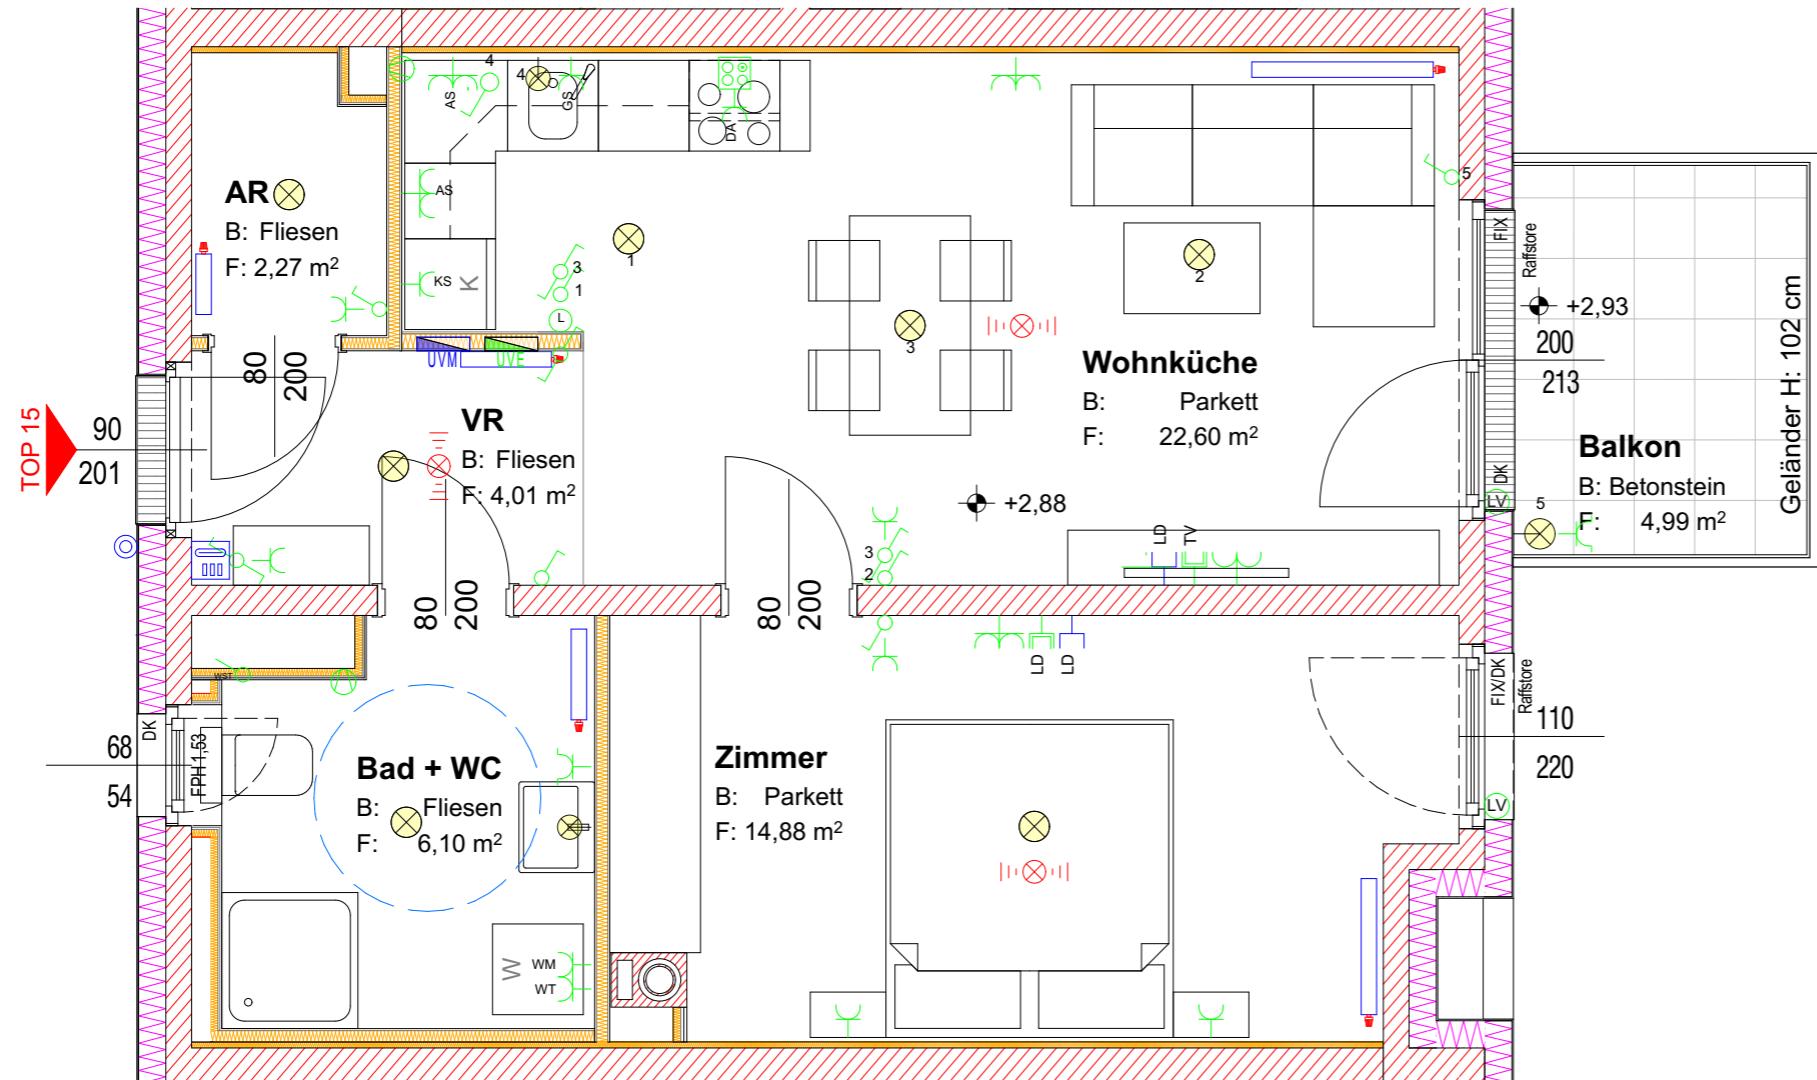

	Hochlochziegel		Heizkörper
	Beton		Medienverteiler / E-Verteiler
	Dämmung		SchuKo-Steckdose 1-fach
	Gipskarton		SchuKo-Steckdose 2-fach
	Gipskarton, anpassb. Wohnbau - Installationsfrei		SchuKo-Steckdose FR m. Klappdeckel
	Lüftungsschalter		Türsprechanlage Innenstelle
	Frostsichere Armatur		E-Anschluss Wohnungsstation
	Ausschalter, UP		E-Herd Anschlussdose
	Serienschalter, UP	DA	Dunstabzug H=185 cm
	Wechselschalter, UP	GS	Geschirrspüler H=50 cm
	unvernetzter Rauchwarnmelder	KS	Kühlschrank H=7 cm
	Kreuzschalter, UP	WM	Waschmaschine H=40 cm
	Taster 1-fach	WT	Wäschetrockner H=40 cm
	Wandausslass geschaltet H=200cm	AS	Arbeitssteckdose auf Achse H=110 cm
	Deckenauslass - UP		Putztür
	Radio-, TV-Anschluss		Klingeltaster, UP
	Datentechnik / Telefonanschluss		ABL Ventilator / Lüfter
	Leerdose / Leerverrohrung	FPH	Fensterparapet Höhe
	Raffstore Leerverrohrung	FIX	Fixverglasung
		DK	Drehkipfenfenster

MAYER LENZINGER PARTNER
MAYER | LENZINGER
1090 Wien, Van-Swieten-Gasse 2/3
Tel.: +43 664 4649106
Email: hm@mayerlenzinger.com
www.mayerlenzinger.com

Bauherr:
EGW Wohnbau gemeinnützige GesmbH
Pernerstorferstrasse 38/187, A-2700 Wiener Neustadt
mail:office@egw.at
stadtbüro: +43 (0) 1 545 15 67 - 0