


VERGABEPLAN

Mohnblumengasse 10-12
2700 Wiener Neustadt



1070 Wien, Andreasgasse 9

Mohnblumengasse 12	Stock	EG	Top	501
--------------------	-------	----	-----	-----

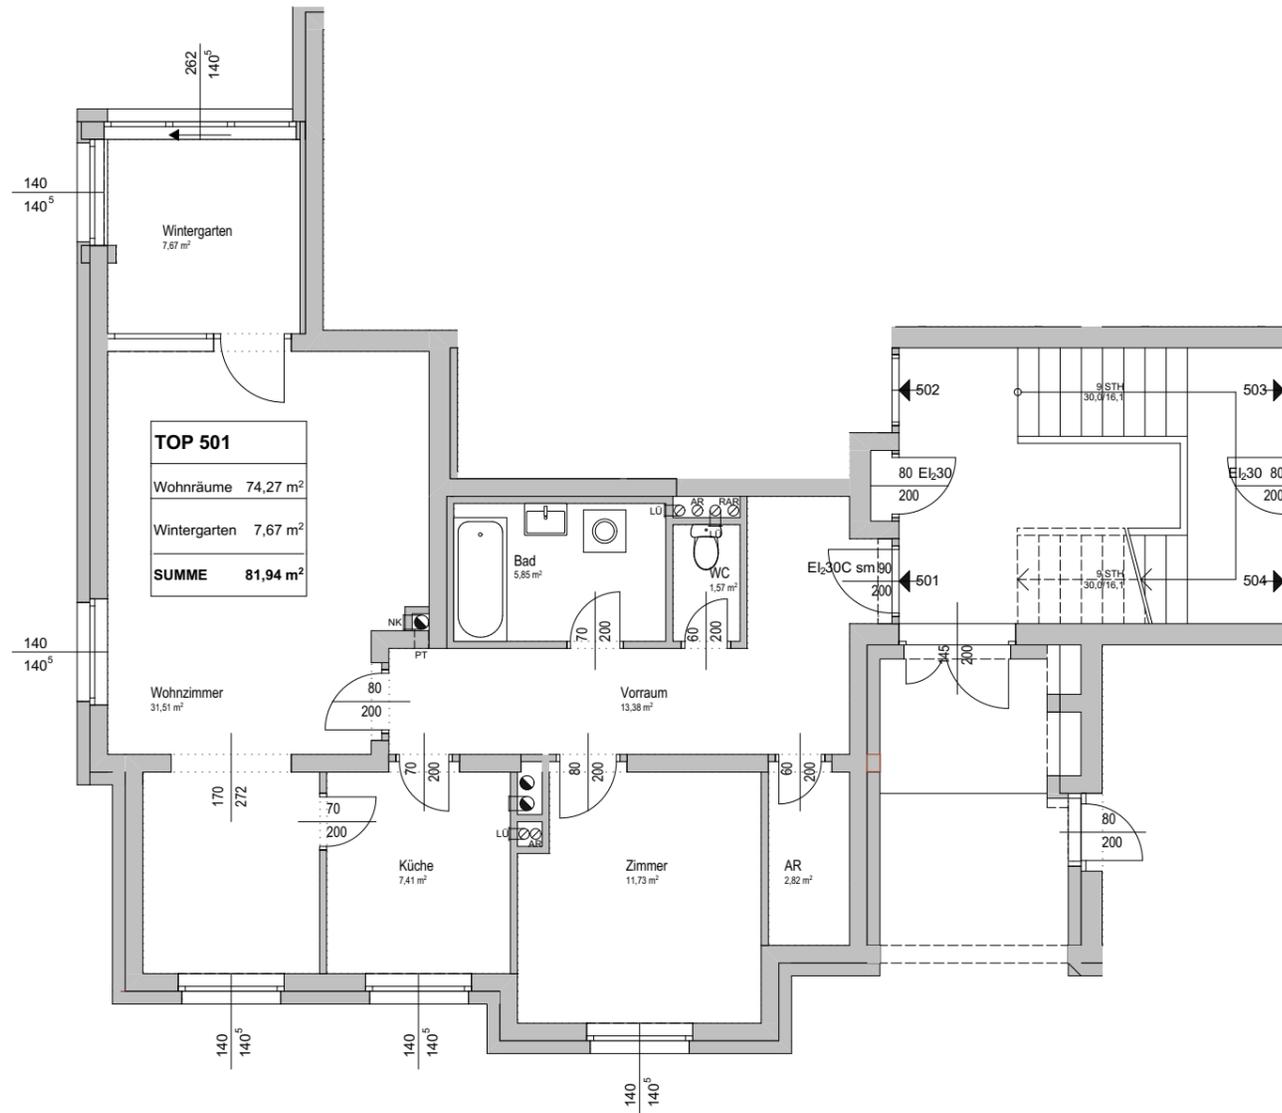

TOP 501
Wohnräume 74,27 m ²
Wintergarten 7,67 m ²
SUMME 81,94 m²

TOPOGRAPHIE TOP 501

VORRAUM	13,38m ²
WC	1,57m ²
AR	2,82m ²
KÜCHE	7,41m ²
BAD	5,85m ²
ZIMMER	11,73m ²
WOHNZIMMER	31,51m ²
WINTERGARTEN	7,67m ²
SUMME	81,94m²

M 1:100





29.06.2121

Hinsichtlich der Boden- und Wandbeläge, sowie der Elektro-, Sanitär- & sonstigen Ausstattung gilt ausschließlich der Bestand.
Einreichungsgegenstände dienen nur der Veranschaulichung und werden nicht geliefert.
Unverbindliche Plankopie.
Für die Bestellung von Einbaumöbeln ist Naturmaß zu nehmen.



ORIENTIERUNGSSKIZZE:

LEGENDE:

- (KF) KINDERWAGEN/FAHRRADRAUM im EG
- (M) MÜLLPLATZ
- (W) WASCHKÜCHE im KG

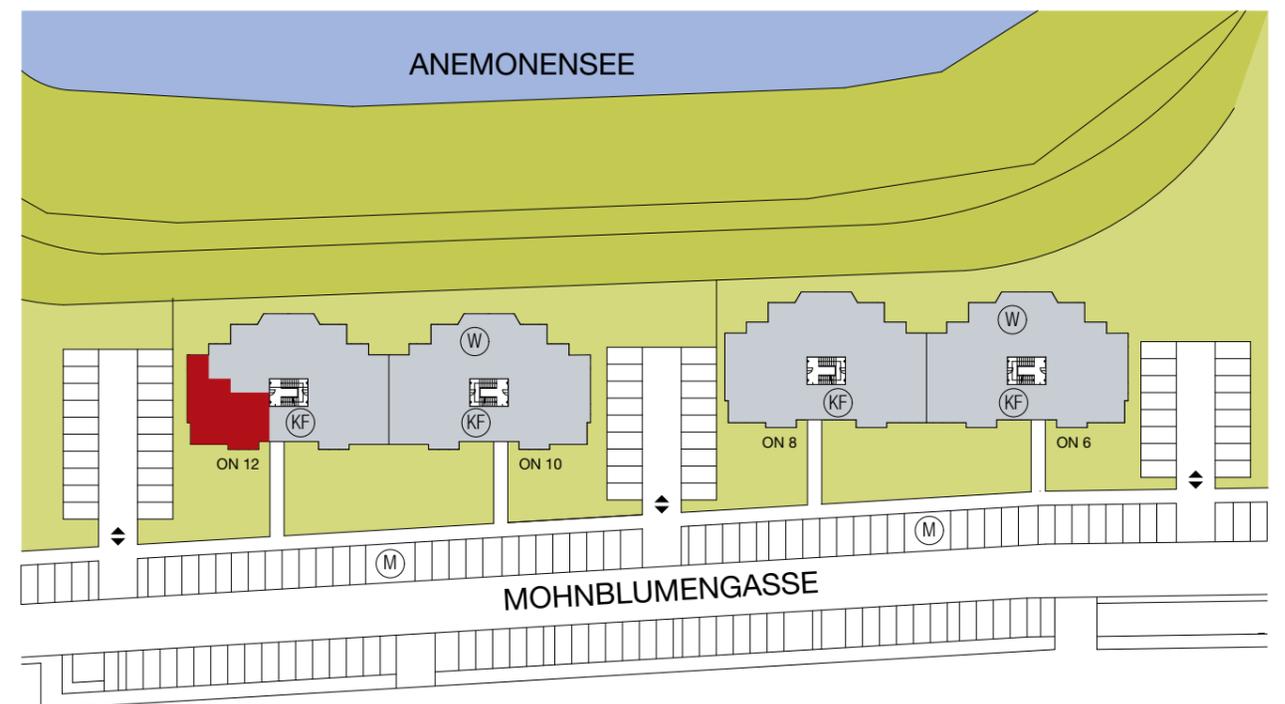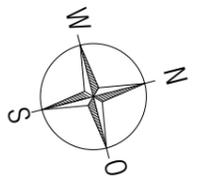

Übersicht Gebäude

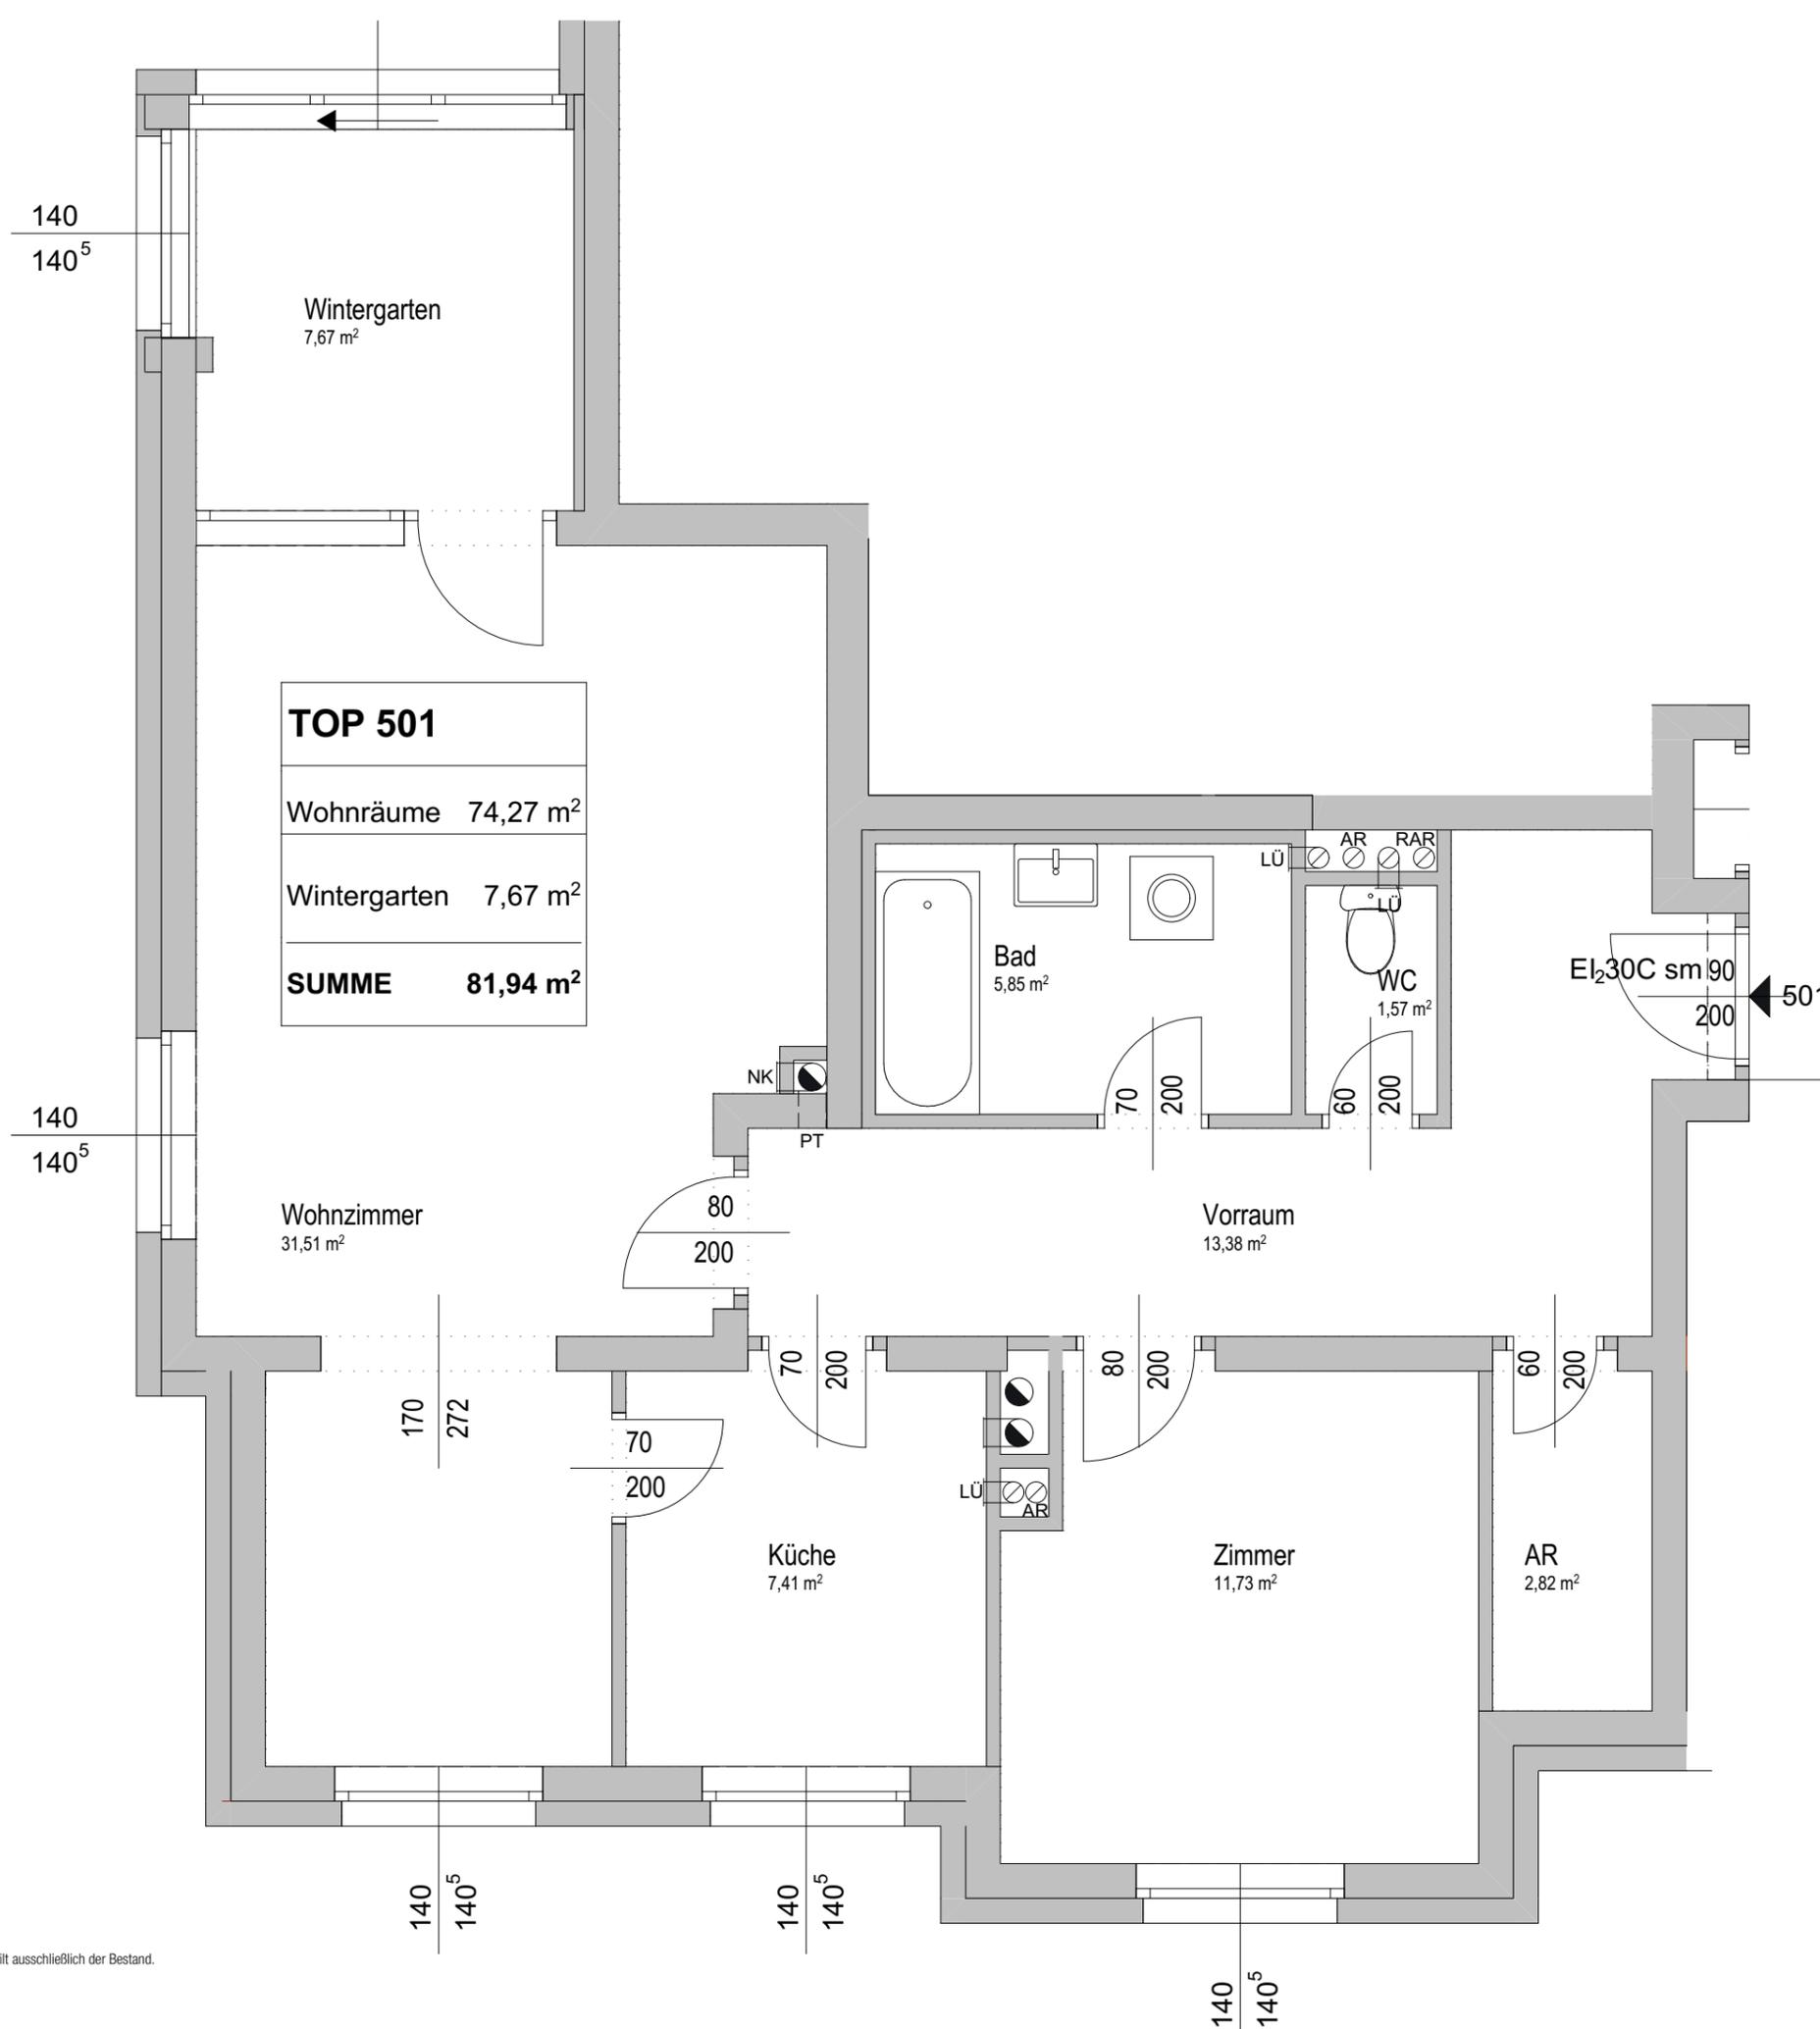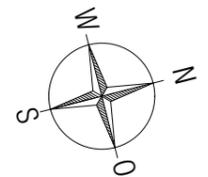


TOP 501	
Wohnräume	74,27 m ²
Wintergarten	7,67 m ²
SUMME	81,94 m²

TOPOGRAPHIE
MOHNBLUMENGASSE 12
TOP 501/EG

VORRAUM	13,38m ²
WC	1,57m ²
AR	2,82m ²
KÜCHE	7,41m ²
BAD	5,85m ²
ZIMMER	11,73m ²
WOHNZIMMER	31,51m ²
WINTERGARTEN	7,67m ²
SUMME	81,94m²

M 1:50

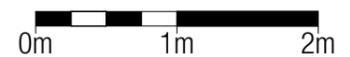

29.06.2021