

VERGABEPLAN

Mohnblumengasse 10-12
2700 Wiener Neustadt





1070 Wien, Andreasgasse 9

Mohnblumengasse 10	Stock	EG	Top	520
--------------------	-------	----	-----	-----


ORIENTIERUNGSSKIZZE:

LEGENDE:

- (KF) KINDERWAGEN/FAHRRADRAUM im EG
- (M) MÜLLPLATZ
- (W) WASCHKÜCHE im KG

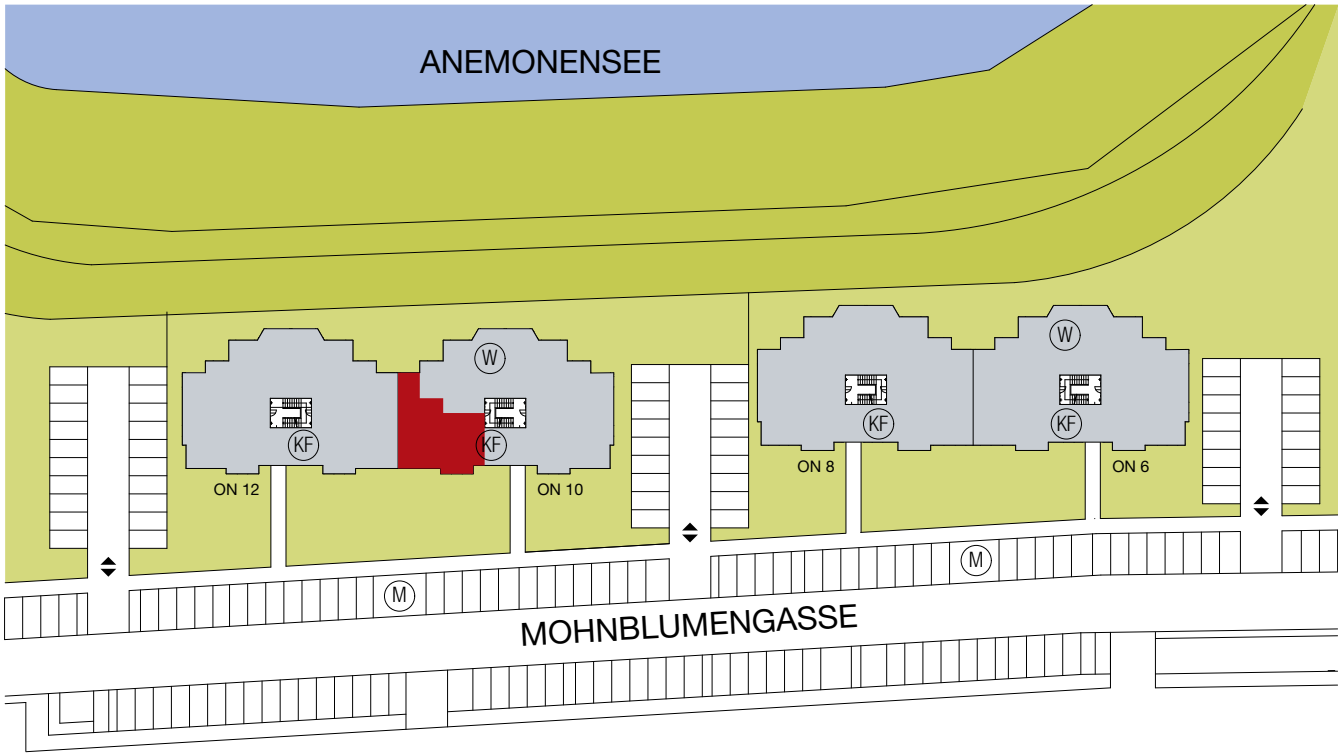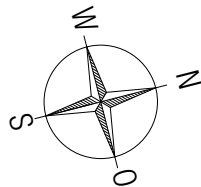

Übersicht Gebäude

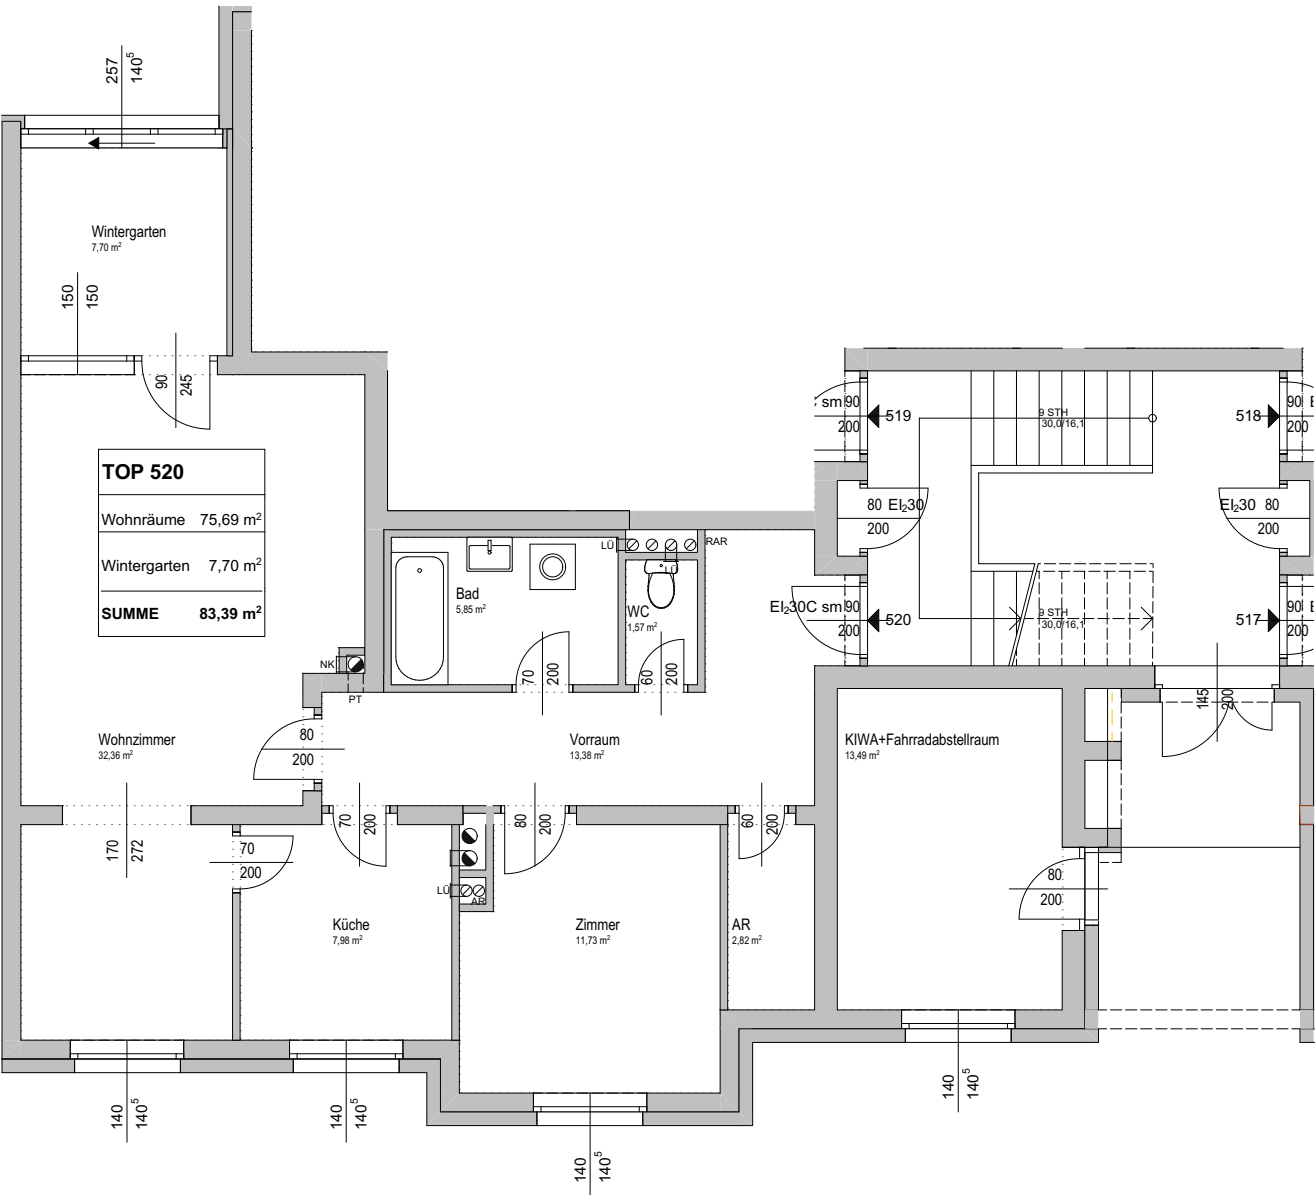


M 1:100
0m 1m 2m 4m
29.06.2121

TOPOGRAPHIE	TOP 520
VORRAUM	13,38m ²
WC	1,57m ²
AR	2,82m ²
KÜCHE	7,98m ²
BAD	5,85m ²
ZIMMER	11,73m ²
WOHNZIMMER	32,36m ²
WINTERGARTEN	7,70m ²
SUMME	83,39m ²

Hinsichtlich der Boden- und Wandbeläge, sowie der Elektro-, Sanitär- & sonstigen Ausstattung gilt ausschließlich der Bestand.
Einreichungsgegenstände dienen nur der Veranschaulichung und werden nicht geliefert.
Unverbindliche Plankopie.
Für die Bestellung von Einbaumöbeln ist Naturmaß zu nehmen.




1070 Wien, Andreasgasse 9

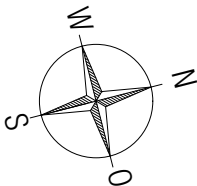


TOPOGRAPHIE
MOHNBLUMENGASSE 10
TOP 520/EG

VORRAUM	13,38m ²
WC	1,57m ²
AR	2,82m ²
KÜCHE	7,98m ²
BAD	5,85m ²
ZIMMER	11,73m ²
WOHNZIMMER	32,36m ²
WINTERGARTEN	7,70m ²
SUMME	83,39m ²

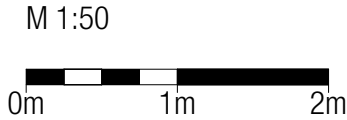

29.06.2021

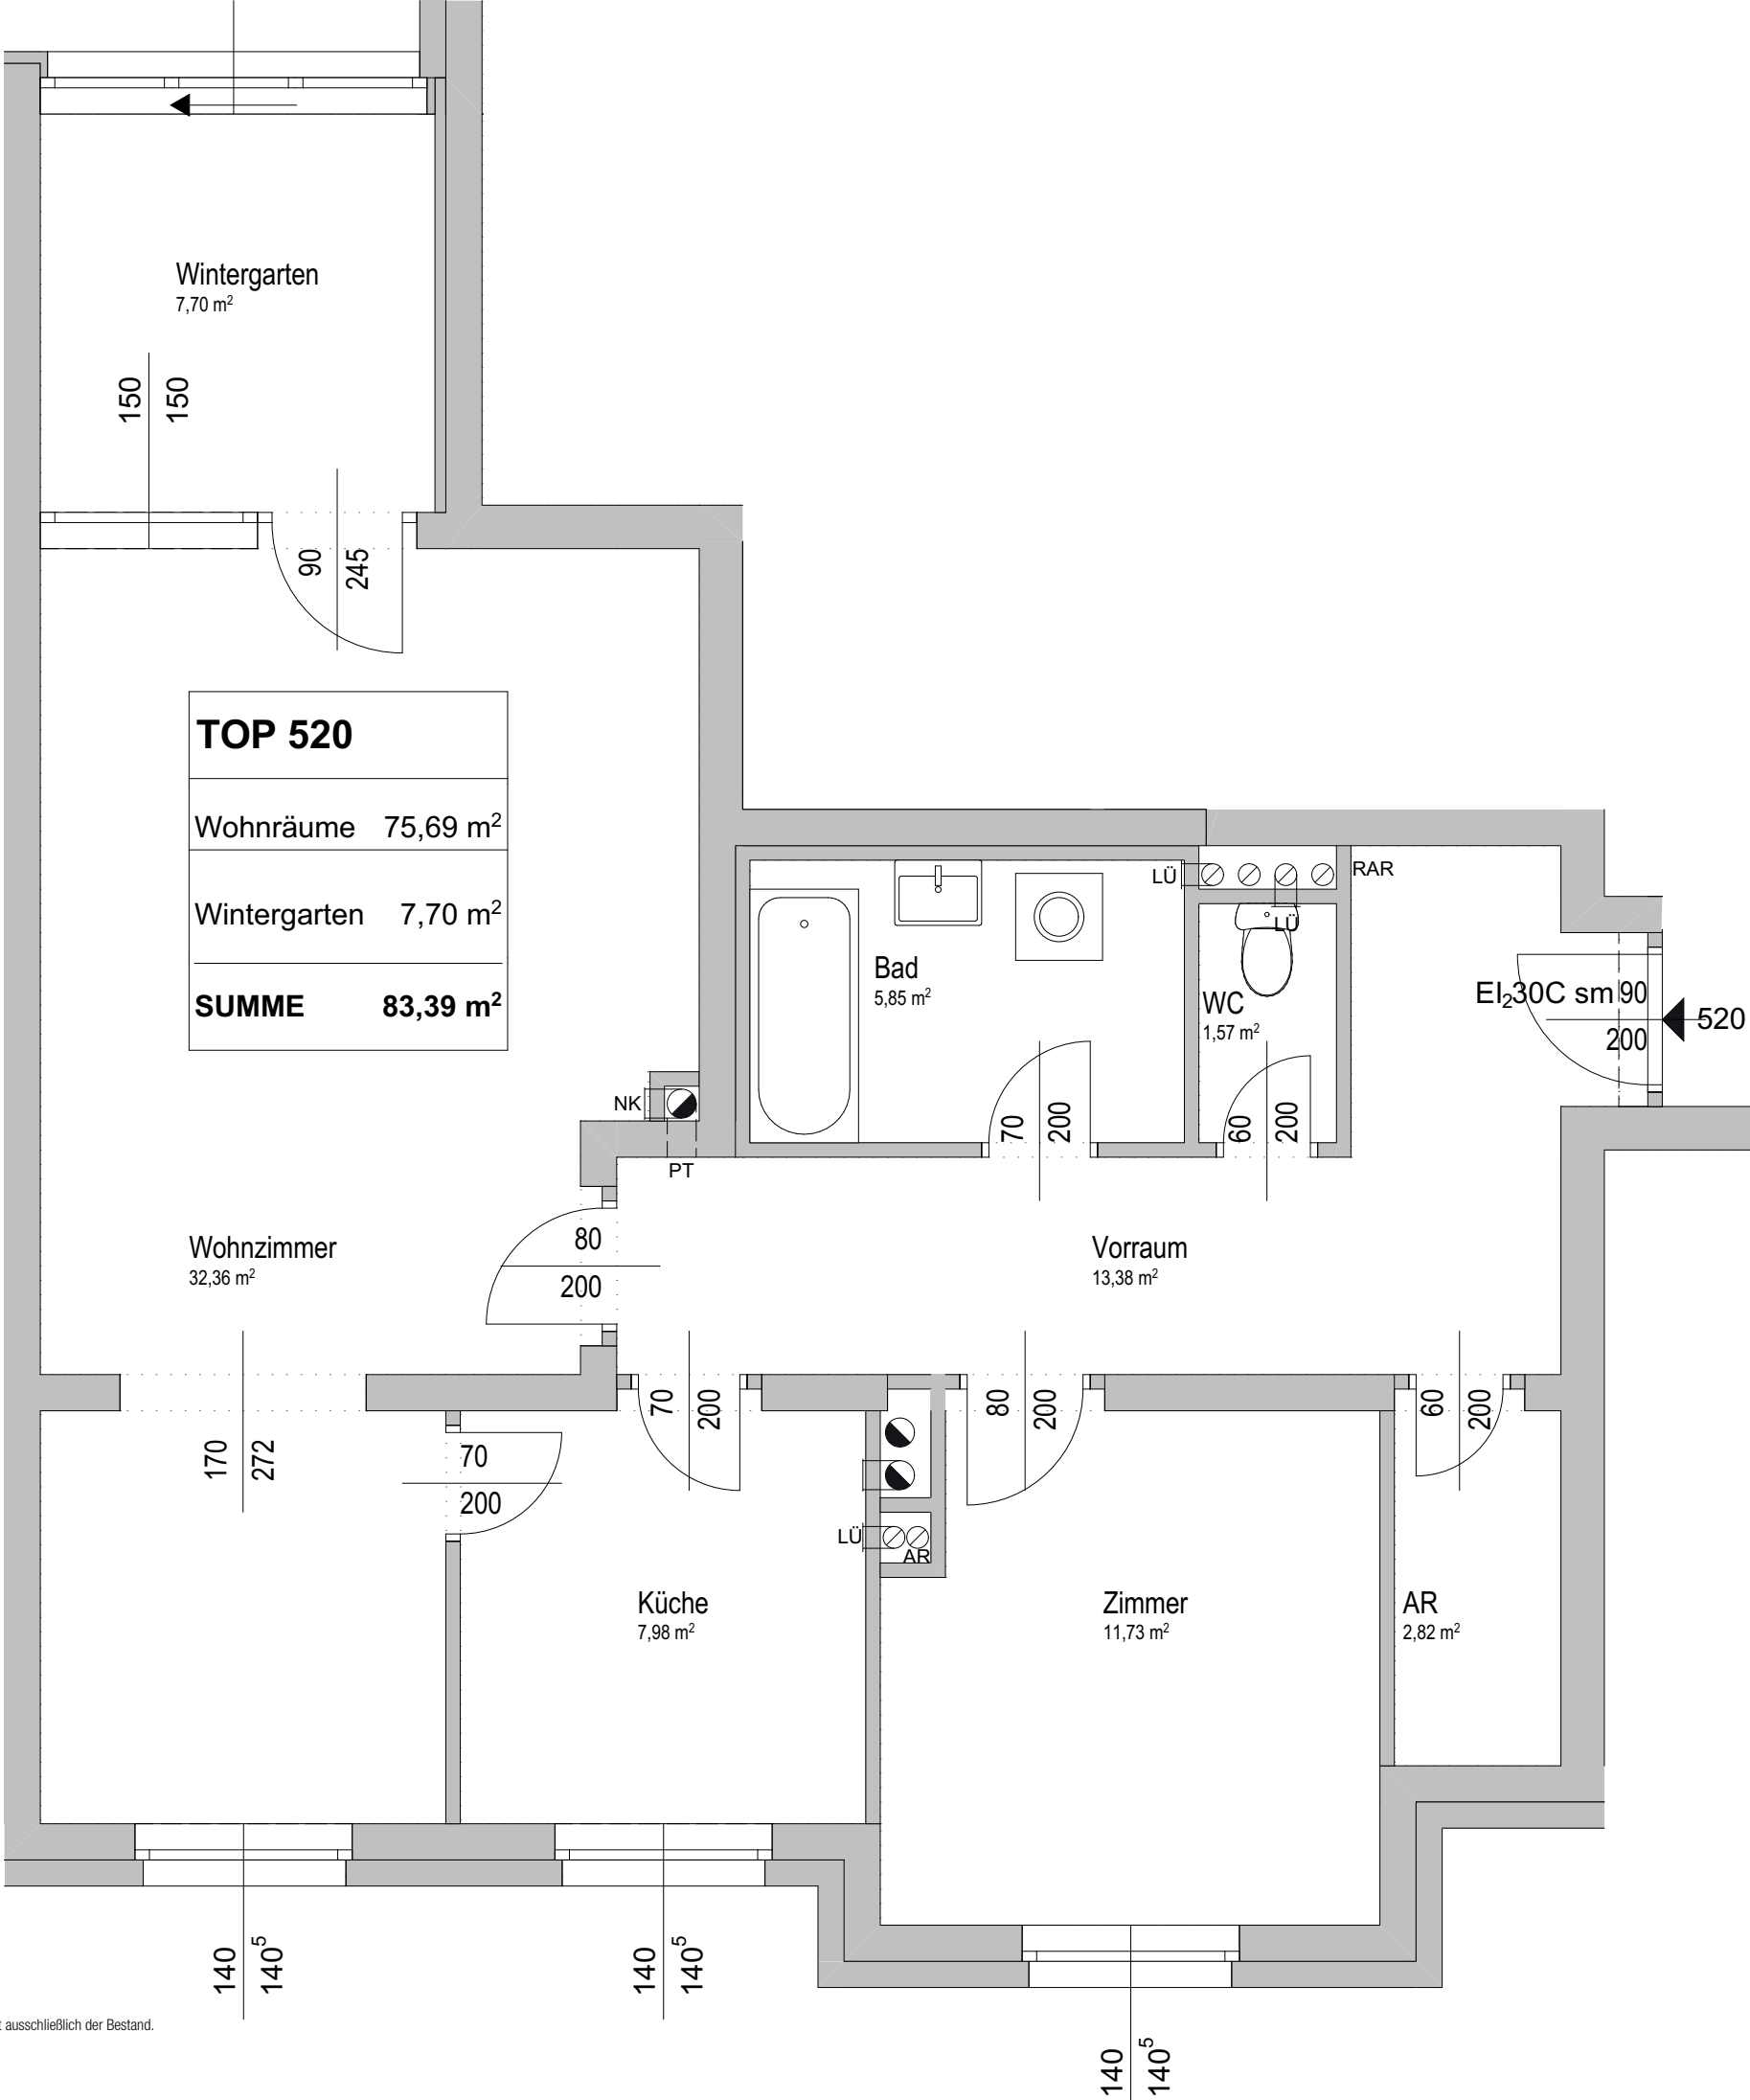

Hinsichtlich der Boden- und Wandbeläge, sowie der Elektro-, Sanitär- & sonstigen Ausstattung gilt ausschließlich der Bestand.
Einreichungsgegenstände dienen nur der Veranschaulichung und werden nicht geliefert.
Unverbindliche Plankopie.
Für die Bestellung von Einbaumöbeln ist Naturmaß zu nehmen.